
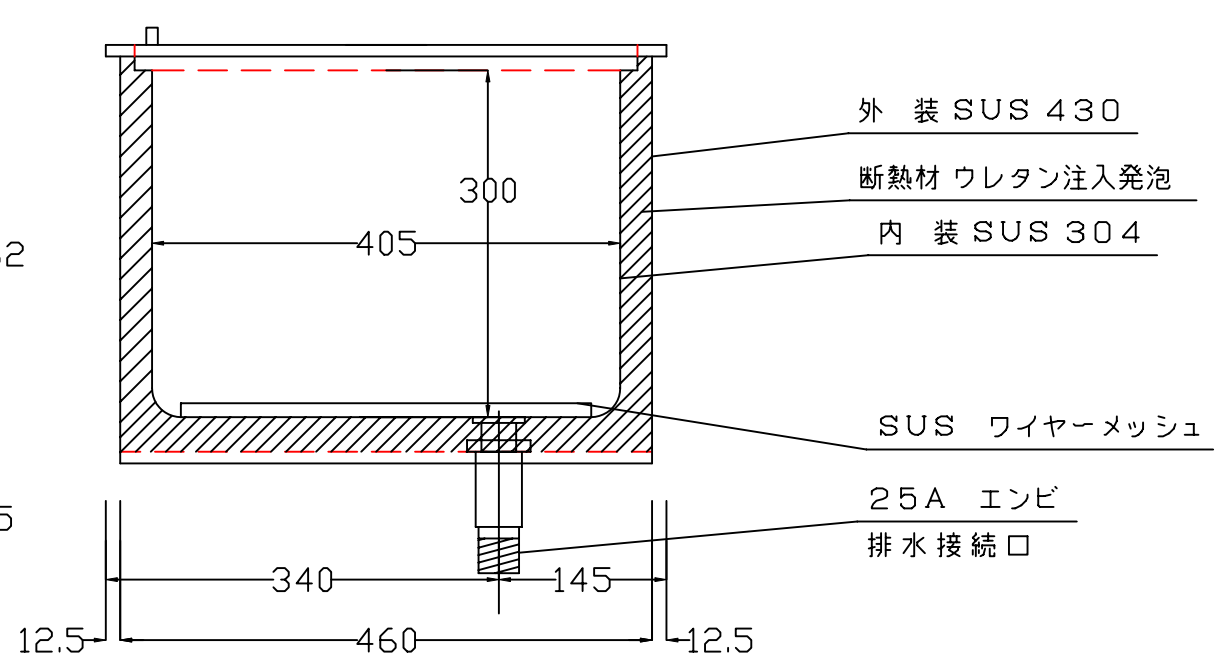
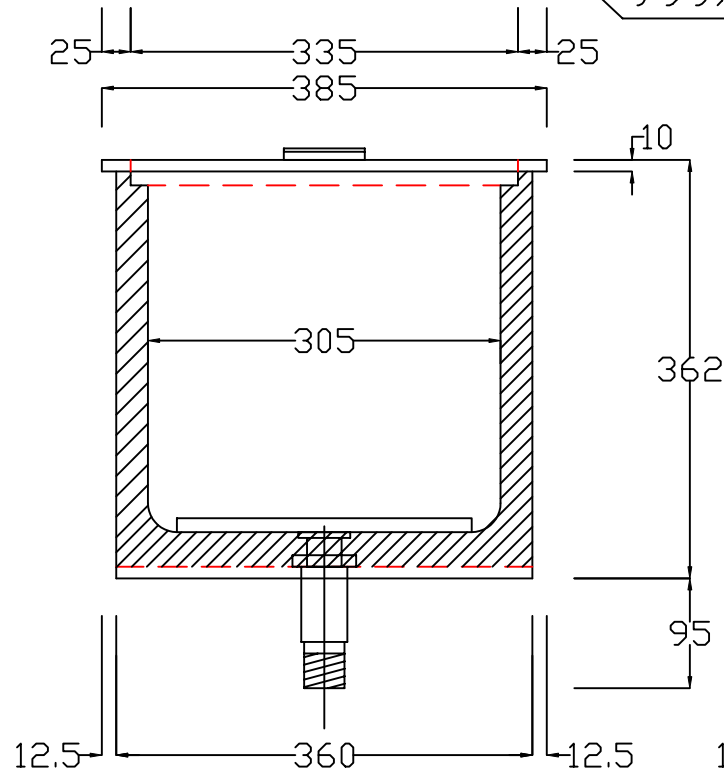


アイスビン SIB40-50B

落とし込み開口寸法370×470

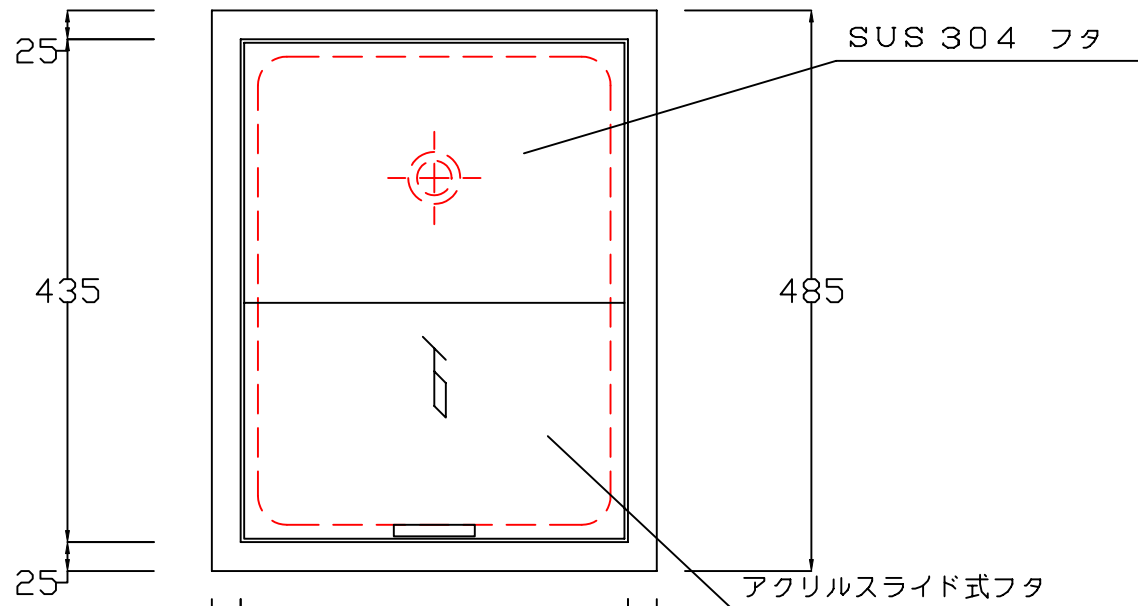

SANPO

三宝ステンレス工業株式会社

〒572-0077 大阪府寝屋川市点野5丁目31番7号

TEL 072-828-3701 FAX 072-826-3059

縮尺 1/5

工事名

図名

アイスビン

SIB40-50B

承認

設計

製図

設計

年

月

日

図面 No